



Stafflenberg


GÄNSHEIDE

Wohnungstyp 18


2-Zimmer-Wohnung

Raum	~m ²
Wohnen/ Essen/ Kochen _____	22,9
Schlafen _____	13,3
Bad /Dusche / WC _____	5,5


Gesamt Wohnfläche ca. _____	42,0

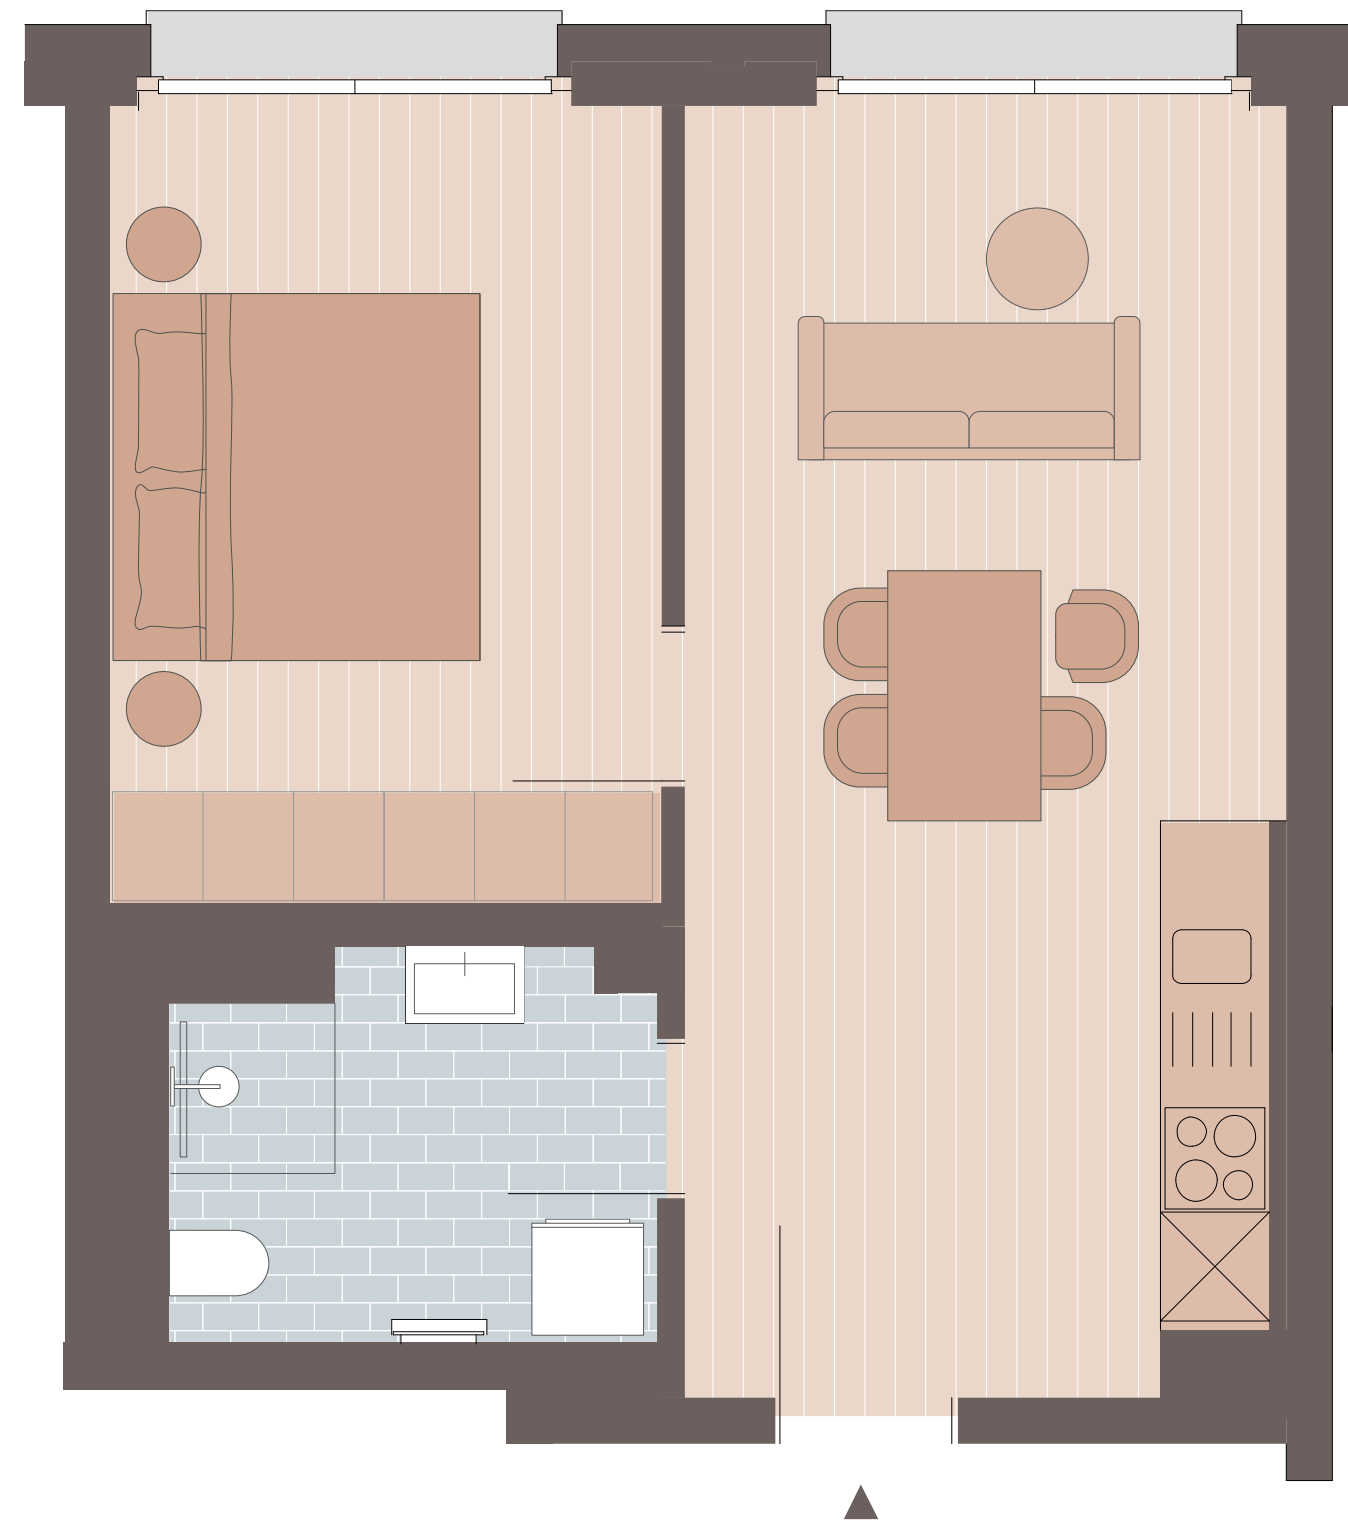

Grundriss

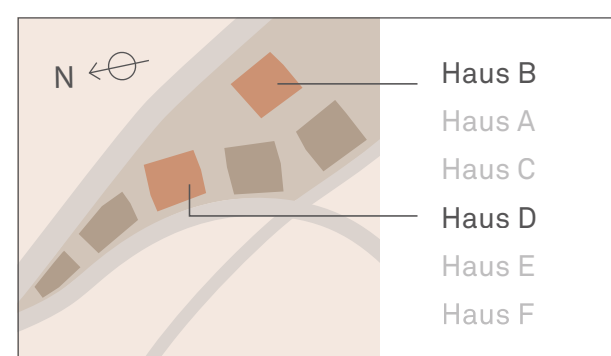

Lage

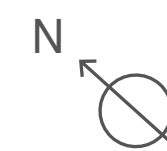

Haus B - 4.OG, Wohnung E.4.W5
 Haus D - 1.OG, Wohnung E.1.W5
 Haus D - 2.OG, Wohnung E.2.W5
 Haus D - 3.OG, Wohnung E.3.W5