


Stafflenberg

GÄNSHEIDE


Wohnungstyp 7

4-Zimmer-Penthousewohnung

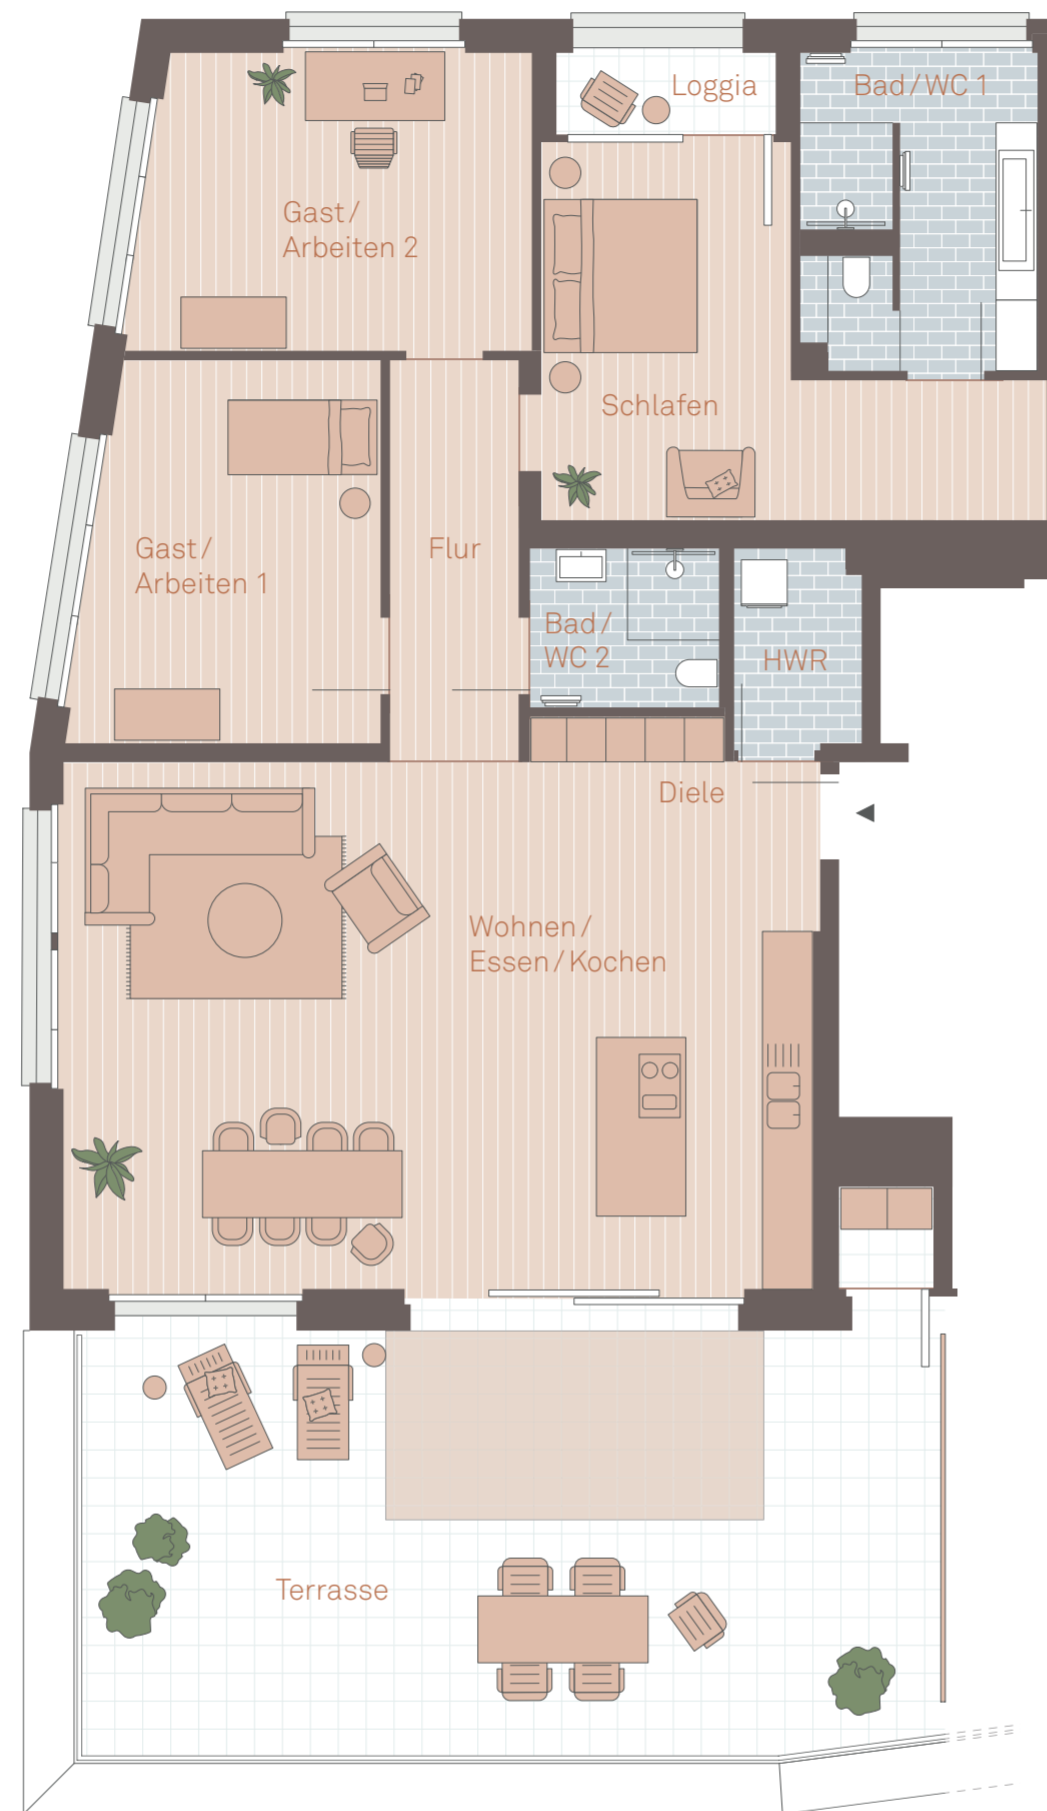


Raum	~m ²
Wohnen / Essen / Kochen	60,4
Schlafen	22,7
Gast / Arbeiten 1	19,0
Gast / Arbeiten 2	19,9
Flur	9,0
Bad / WC 1	12,3
Bad / WC 2	5,2
HWR	4,3
Diele	10,1
Loggia (zu 50% angerechnet)	1,5
Terrasse (zu 50% angerechnet)	34,6
Gesamt Wohnfläche ca.	199,0

Grundriss

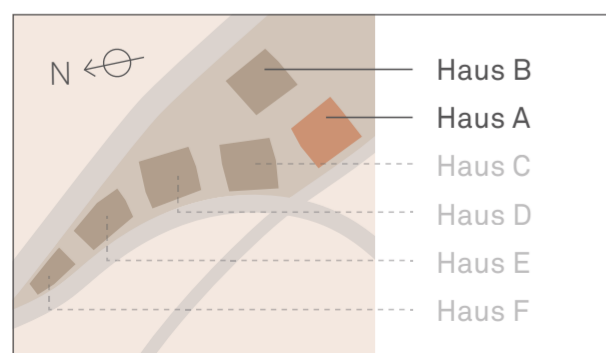

Lage

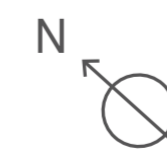

Haus A - 4.OG, Wohnung E.4.W2

Haus B - 5.OG, Wohnung E.5.W2